## Silke Weims

**Von:** Pescher, Michael Dr. <DrMPescher@pescher.de>
**Gesendet:** Montag, 23. Mai 2016 12:18
**An:** Joerg Stralka
**Cc:** Ehling, Jonas; Wienbrock, Sascha; Pescher, Max
**Betreff:** AW: Stellungnahme zur 4. Änderung des Flächennutzungsplans; Konflikt der Potentialzonen mit dem Steinbruch
**Anlagen:** Genehmigungsgrenzen REP-Grenzen anlage_1_M10000.pdf

GEMEINDE BESTWIG
EING.: 23. Mai 2016
Wvl. Anl. I II III TAG AW VZ BM

Sehr geehrter Herr Stralka,

Sie hatten mich in Ihrem Schreiben vom 9. Mai um eine Übersichtskarte gebeten, aus der unsere Genehmigungsgrenzen hervorgehen. Diese Karte habe ich von unserem Planungsbüro Dohmen, Herzog & Partner inzwischen erstellen lassen und leite Sie Ihnen als beiliegendes PDF-Dokument zu.

Mit freundlichen Grüßen

Dr. Michael Pescher

**********
**Diabaswerk Halbeswig**
**GmbH & Co. KG**
Korzerter Straße 18
42349 Wuppertal
**********
Tel.: +49 (0)202 40 44 19
Fax: +49 (0)202 40 44 36

E-Mail: drmpescher@pescher.de
Homepage: http://www.diabas-halbeswig.biz

Kommanditgesellschaft, Sitz Wuppertal, Amtsgericht Wuppertal HRA 16652.
Persönlich haftende Gesellschafterin Diabaswerk Halbeswig Verwaltungs GmbH, Kapitalgesellschaft, Sitz Wuppertal, Amtsgericht Wuppertal HRB 8181.
Geschäftsführer Dr. Michael Pescher, Rainer Scherff.
USt-ID-Nr DE 159798856

---

**Von:** Joerg Stralka [mailto:joerg.stralka@bestwig.de]
**Gesendet:** Montag, 9. Mai 2016 18:45
**An:** Pescher, Michael Dr. <DrMPescher@pescher.de>
**Cc:** Ehling, Jonas <jehling@diabas-halbeswig.biz>; Wienbrock, Sascha <wienbrock@cronenberger.biz>; Pescher, Max <max.pescher@pescher.de>
**Betreff:** AW: Stellungnahme zur 4. Änderung des Flächennutzungsplans; Konflikt der Potentialzonen mit dem Steinbruch

Sehr geehrter Herr Dr. Pescher,

Danke für Ihre Stellungnahme. Diese werden wir im Rahmen der 4. Änderung des gemeindlichen Flächennutzungsplanes adäquat mit berücksichtigen.

Bei Bedarf kommen wir gerne auf Ihr Gesprächsangebot zurück.

Um die Bewertung bzw. Berücksichtigung von Abstandsänderungen durch unser Fachbüro zu erleichtern, bitte ich um eine kurze Rückmeldung, ob Sie Ihre Stellungnahme um einen Übersichtsplan der genehmigten Betriebsflächen ergänzen können (ggf. Anlage 7 unter 2.1 „Unterlagen des Auftraggebers" zum beigefügten Gutachten)?

Viele Grüße aus dem Bestwiger Bürger- und Rathaus

Jörg Stralka
Bau- und Umweltamt
Rathausplatz 1
59909 Bestwig
Tel. 02904/987-150
eMail: joerg.stralka@bestwig.de

---

**Von:** Pescher, Michael Dr. [mailto:DrMPescher@pescher.de]
**Gesendet:** Montag, 9. Mai 2016 13:13
**An:** Joerg Stralka
**Cc:** Ehling, Jonas; Wienbrock, Sascha; Pescher, Max
**Betreff:** Stellungnahme zur 4. Änderung des Flächennutzungsplans; Konflikt der Potentialzonen mit dem Steinbruch

Sehr geehrter Herr Stralka,

beigefügt erhalten Sie unsere Stellungnahme zum Vorentwurf einer 4. Änderung des Flächennutzungsplans. Zu weiteren Gesprächen stehen wir gern zur Verfügung.

Mit freundlichen Grüßen

Dr. Michael Pescher

**********
**Diabaswerk Halbeswig**
**GmbH & Co. KG**
Korzerter Straße 18
42349 Wuppertal
**********
Tel.: +49 (0)202 40 44 19
Fax: +49 (0)202 40 44 36

E-Mail: drmpescher@pescher.de
Homepage: http://www.diabas-halbeswig.biz

Kommanditgesellschaft, Sitz Wuppertal, Amtsgericht Wuppertal HRA 16652.
Persönlich haftende Gesellschafterin Diabaswerk Halbeswig Verwaltungs GmbH, Kapitalgesellschaft, Sitz Wuppertal, Amtsgericht Wuppertal HRB 8181.
Geschäftsführer Dr. Michael Pescher, Rainer Scherff.
USt-ID-Nr DE 159798856

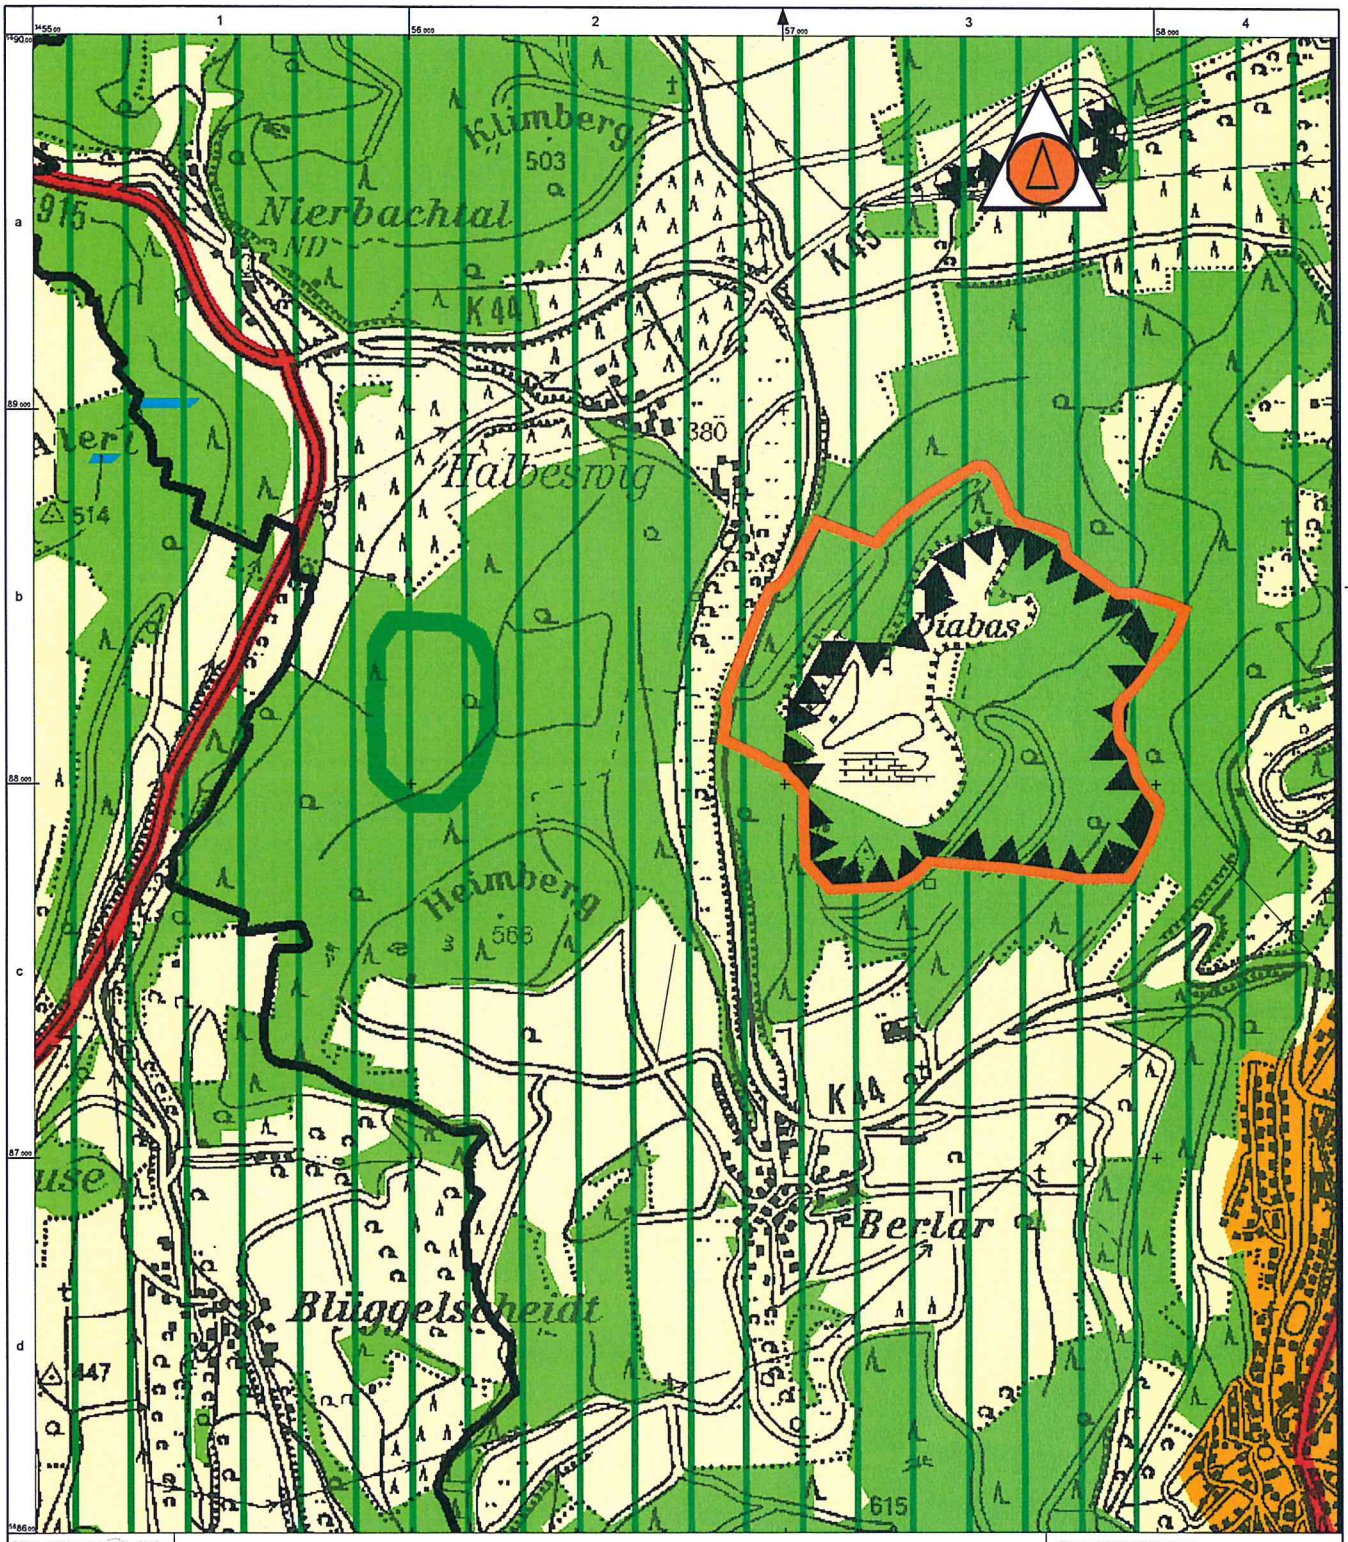



DOHMEN, HERZOG & Partner GmbH
Beeser Weg 9
52070 Aachen
Telefon: (0241) 99 0000 0
Telefax: (0241) 99 0000 91
Email: info@dhp-gmbh.de
Internet: www.dhp-gmbh.de

Diabaswerk Halbeswig GmbH & Co, KG
Hauptverwaltung:
Kaiserter Straße 10
42349 Wuppertal
Telefon: (0202) 40 44 0
Telefax: (0202) 40 44 30
Email: info@diabas-halbeswig.bld
Internet: www.diabas-halbeswig.bld


Regionalplan Regierungsbezirk Arnsberg (Blatt13)

- Allgemeine Siedlungsbereiche (ASB)
- Waldbereiche
- Schutz der Natur
- Schutz der Landschaft und landschaftsorientierte Erholung
- Sicherung und Abbau oberflächennaher Bodenschätze
- Aufschüttungen und Ablagerungen, u.a.:
- Abfalldeponien
- Gemeindegrenze
- Straßen für vorwiegend überregionalen und regionalen Verkehr (Bestand)

Gesamtgrenze

a) Abgrabungs- und Haldenflächen gemäß Genehmigungsbescheid 51.3 - 0228064 - G 5/12 -Sta vom 30.Januar 2013, Landrat Hochsauerlandkreis
b) Betriebsfläche für Aufbereitungsanlage, Betriebsgebäude, Lagerplätze, Zuwegungen und Leitungen
c) Sicherung und Abbau oberflächennaher Bodenschätze RP

Diabaswerk Halbeswig GmbH & Co, KG

Diabastagebau Halbeswig

# Gebietsentwicklungsplan

1:10.000 500 m 250 0 0,25 0,5 km

BL. Sonderblattschnitt
$^{34}55{,}000$ R - $^{34}86{,}600$ H

Aachen, 20.05.2016

**Anlage 1**

AutoPLAN 2016 | Angefertigt: 05/2016, M.Born, Aachen | Datei: F:\projektdaten\Halbeswig\010 Betriebsplanungen\20160510 Raumordnungsplanung\anlage_1.dwg